Скица постављања тезги и других покретних привремених објеката

Локација 1: Парк Велики Калемегдан, са леве стране главне стазе из правца Кнез Михаилове улице

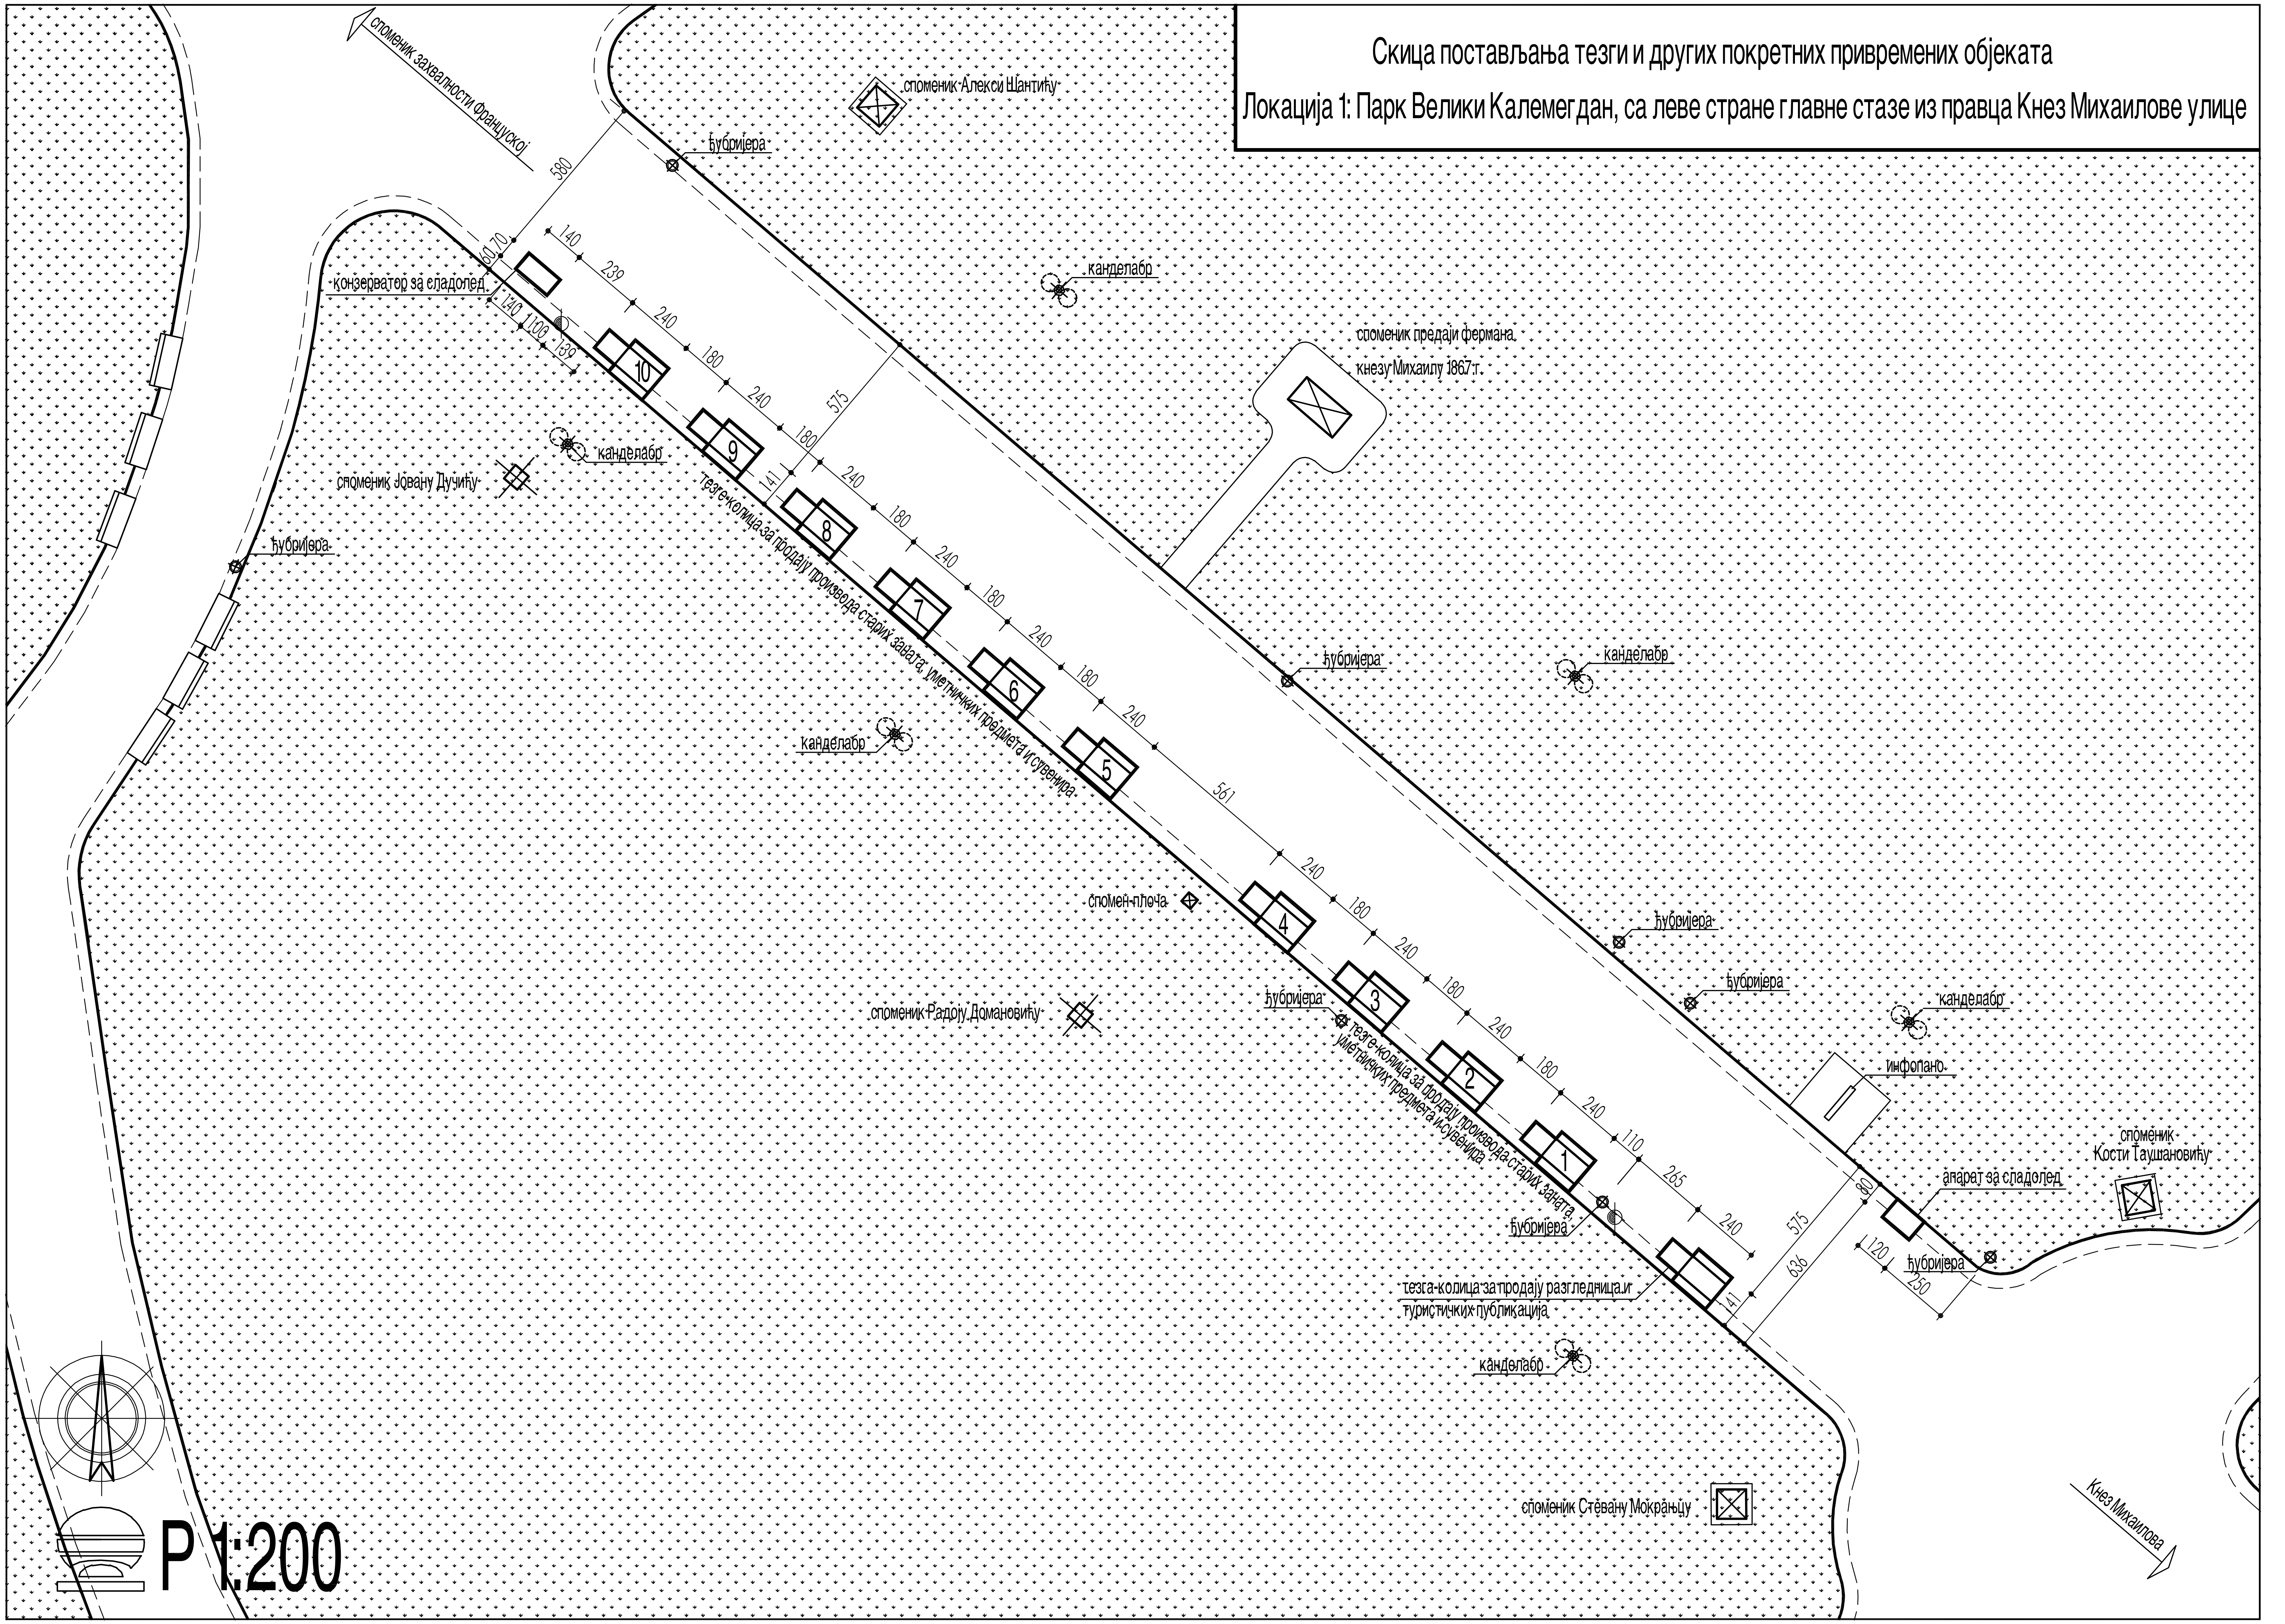
споменик захвалности Француској
споменик Алекси Шантићу
ђубријера
580
60 70
140
239
240
180
конзерватор за сладолед
140 1100
139
10
9
8
7
6
5
4
3
2
1
575
141
кандалабр
споменик предаји фермана
кнезу Михаилу 1867.г.
канделабр
споменик Јовану Дучићу
ђубријера
тезге-колица за продају производа старих заната, уметничких предмета и сувенира
561
споменплоча
споменик Радоју Домановићу
тезге-колица за продају производа старих заната, уметничких предмета и сувенира
инфопано
110
265
споменик Кости Таушановићу
апарат за сладолед
80
120
250
636
41
тезга-колица за продају разгледница и туристичких публикација
канделабр
споменик Стевану Мокрањцу
Кнез Михаилова
P 1:200